


# BILAGA 3

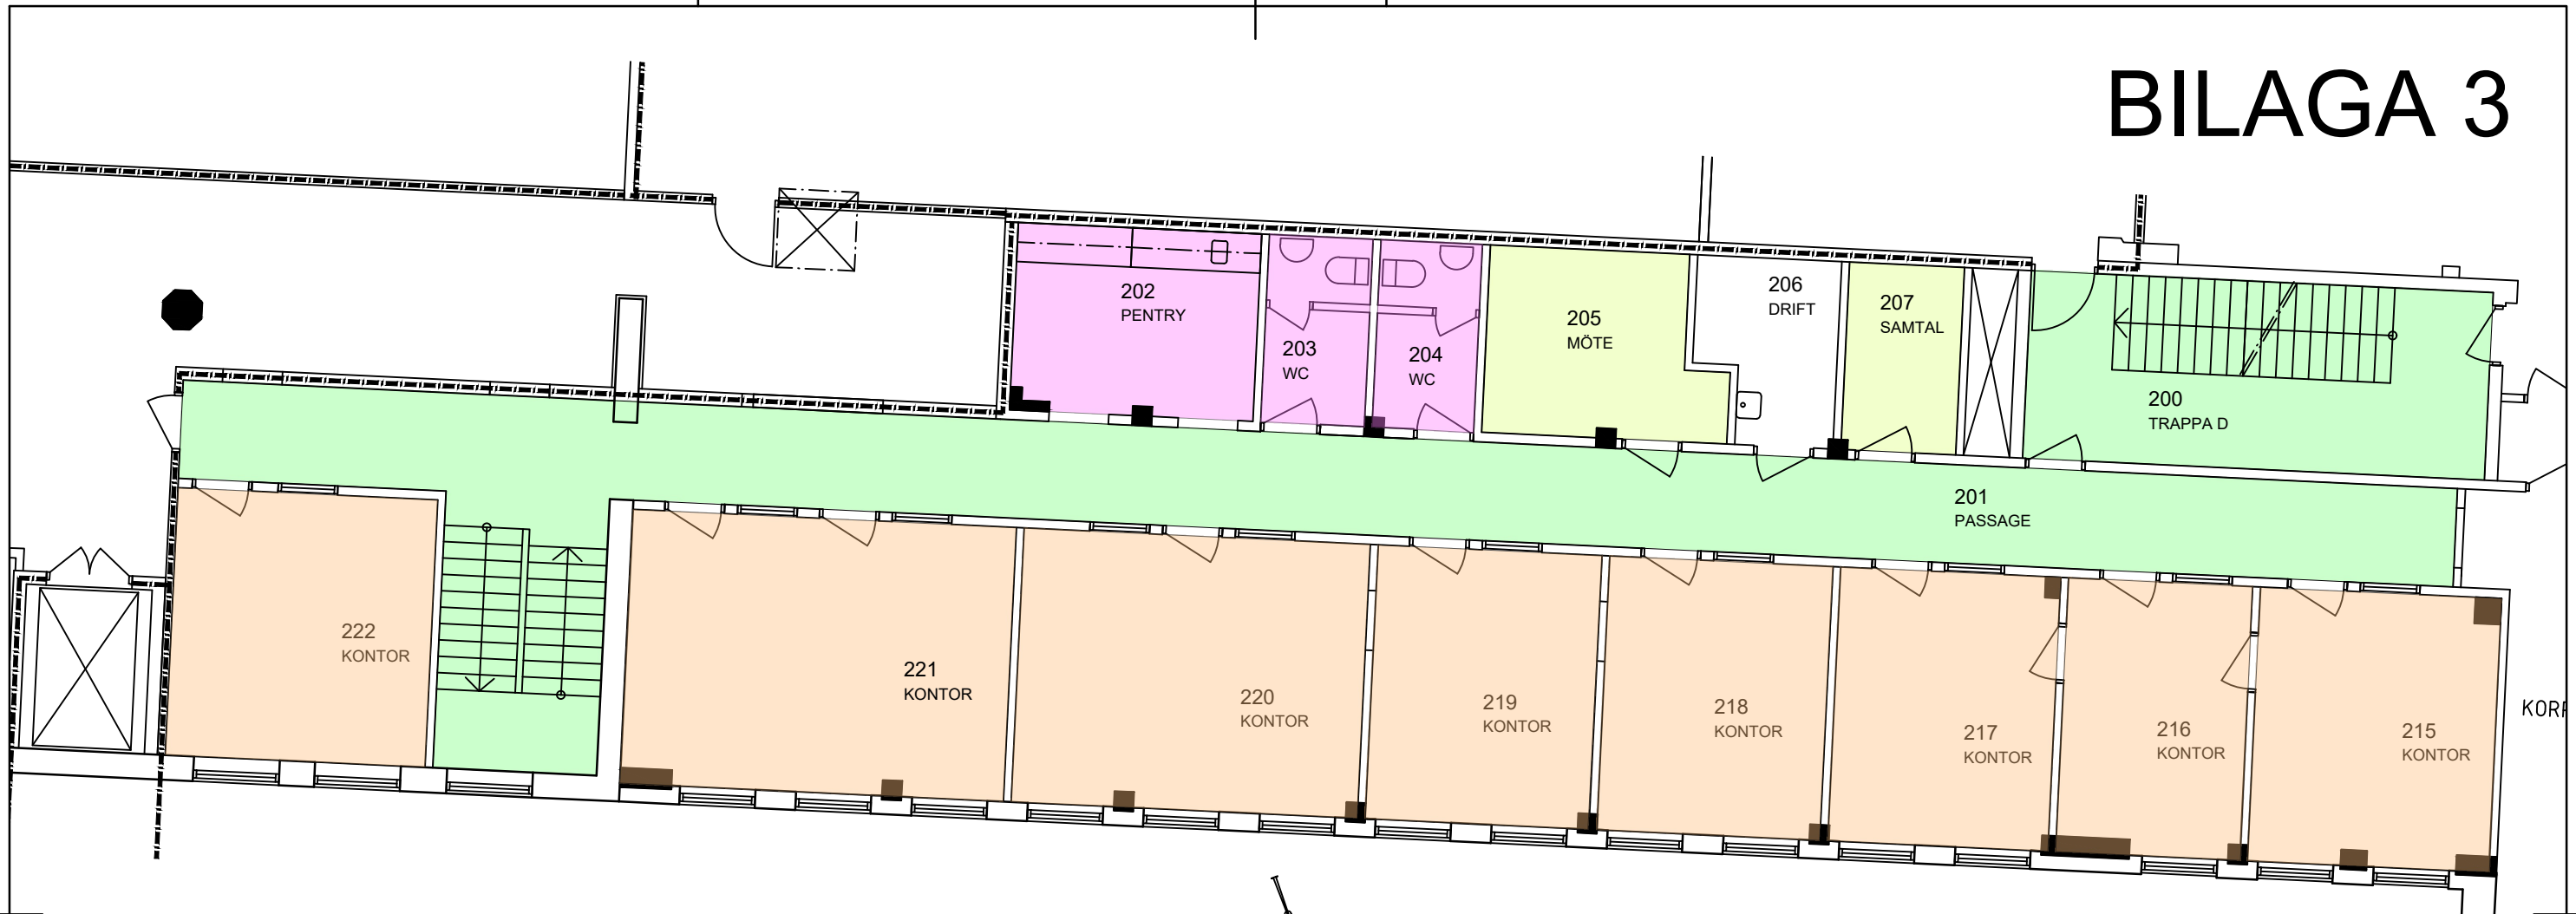



PLAN 2,  
KONTORSHOTELL  
- SKALA 1:100 (A3) -

## KONTORSHOTEL SPORREN

AVSER KONTOR nr: .....

SKALA 1:100

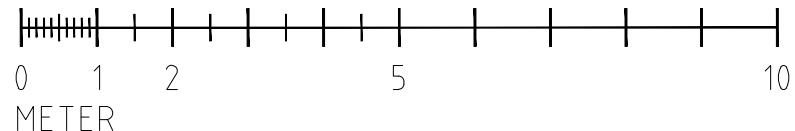

BET	ANT	ÄNDRING AVSER	DATUM	SOH
KV. SPORREN 4				
ORIENTERING				
STATUS KONTRAKTSHANDLING				
HYREGÄST				
FASTIGHETSÄGARE  FastPartner				
PROJEKT  <b>ERWE BYGGKONSULT AB</b>				
JÄGERSROVÄGEN 151 C, 1 TR. 213 75 MALMÖ 040-611 98 57 info@erwe.se www.erwe.se				
BH	FastPartner Sporren AB	044 653 25 01	Annika Sjöberg	
A	ERWE-BYGGKONSULT AB	044-611 98 57	Rolf Walldén	
K				
VS				
VE				
E				
UPPDRAGSR	RITAD/KONSTR AV	HANDLÄGGARE		
	Rolf Walldén	Rolf Walldén		
DATUM	ANSVARS			
2020-04-06	Annika Sjöberg			
KV. SPORREN 4				
MALMÖ KOMMUN				
KONTRAKTSHANDLING				
PLAN 2, KONTORSHOTELL				
SKALA 1:100 (A1)	NUMMER	BET		
1:200 (A3)	20-A-40.1-111			

- ▶ KONTRAKTSRITNING
- ▶ FÖRSLAGSRITNING
- ▶ RELATIONSRTNING
- ▶ ARBETSRTNING
- ▶ FÖRFRÅGNINGSUNDERLAG
- ▶ BYGGLOVSRITNING
- ▶ FÖRHANDSKOPIA
- ▶ GRANSKNINGSRTNING