



KONTORSHOTEL SPORREN

BILAGA 2

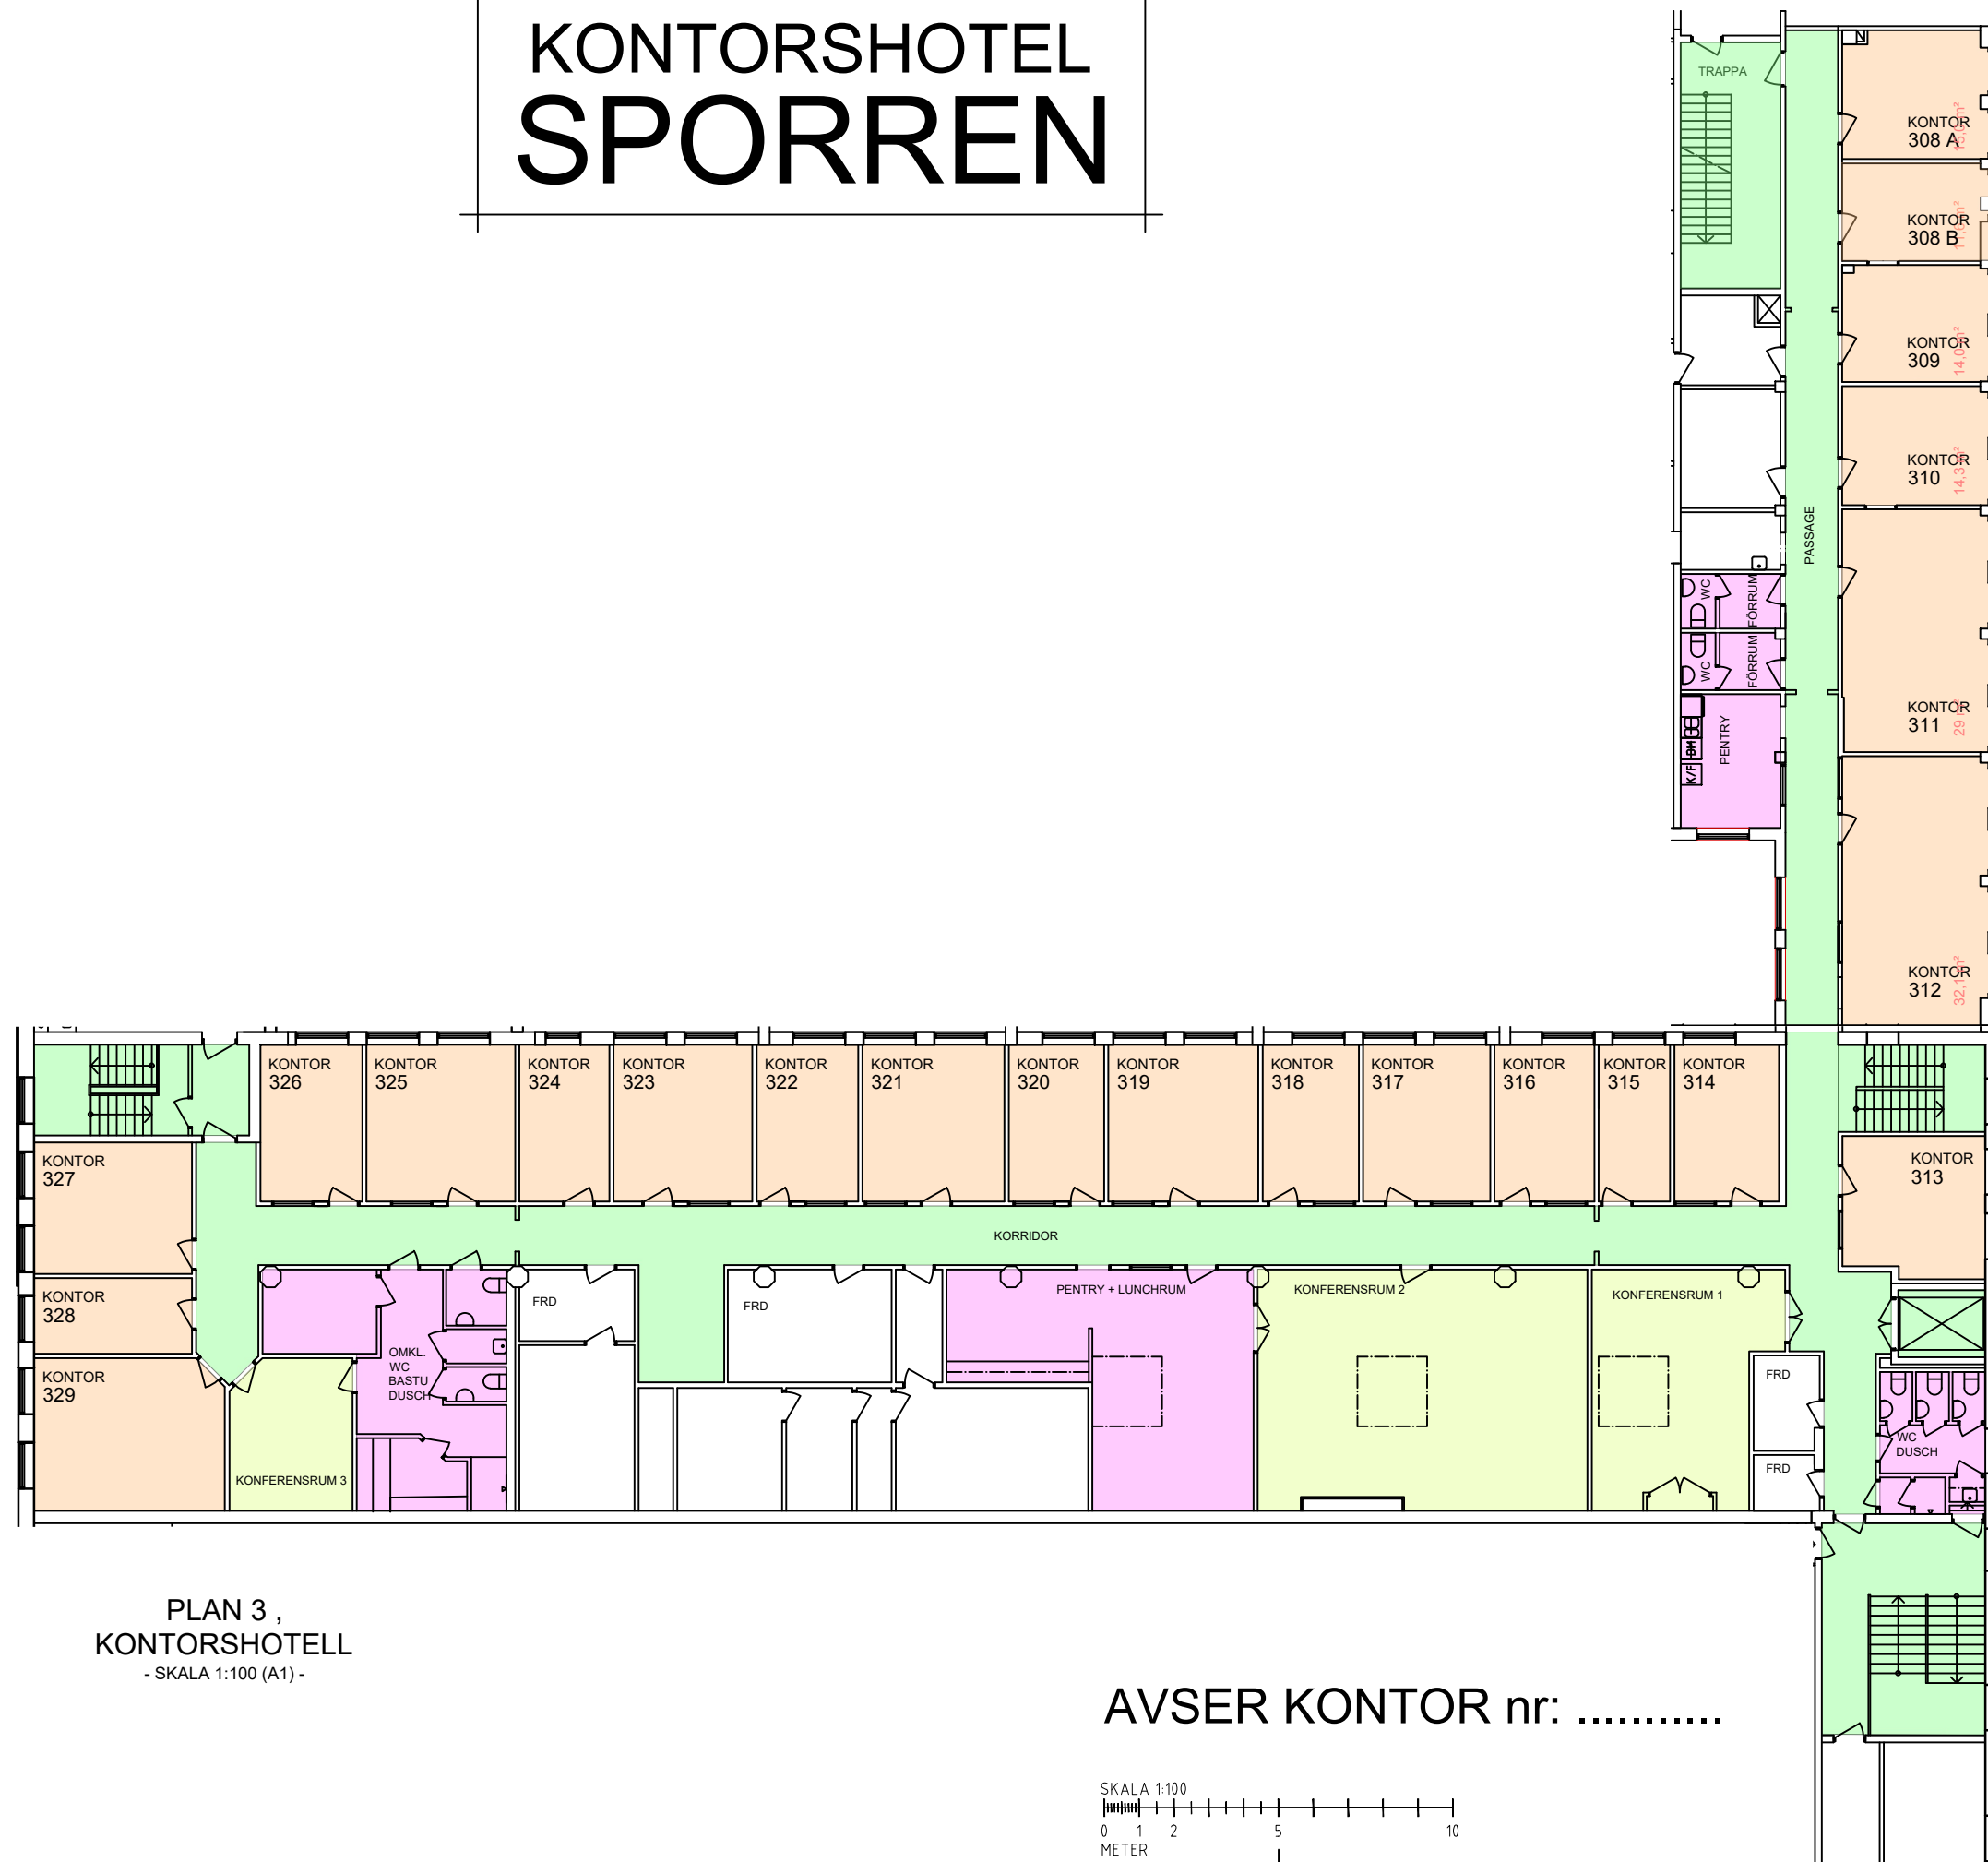

PLAN 3,
KONTORSHOTELL
- SKALA 1:100 (A1) -

AVSER KONTOR nr:

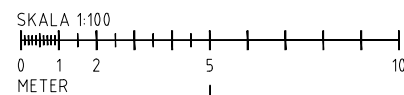

- ▶ KONTRAKTSRITNING
- ▶ FÖRSLAGSRITNING
- ▶ RELATIONSRTNING
- ▶ ARBETSRTNING
- ▶ FÖRFRÅGNINGSUNDERLAG
- ▶ BYGGLOVSRITNING
- ▶ FÖRHANDSKOPIA
- ▶ GRANSKNINGSRTNING

BET	ANT	ÄNDRINGEN AVSER	DATUM	SIGN
KV. SPORREN 4				
ORIENTERING				
STATUS KONTRAKTSHANDLING				
HYRESGÄST				
FASTIGHETSÄGARE FastPartner				
PROJEKTÖR ERRWE BYGGKONSULT AB				
JÄGERSROVÄGEN 151 C, 1 TR. 213 75 MALMÖ 040-611 98 57 info@erwe.se www.erwe.se				
BH	FastPartner Sperran AB	044 653 25 91	Anika Sjoberg	
A	ERRWE-BYGGKONSULT AB	044-611 98 57	Rolf Walldén	
K				
VS				
VE				
E				
UPPDRAGSR	ANSVARIG	ANSVARIG	HANDLÄGGARE	
	Rolf Walldén	Rolf Walldén	Rolf Walldén	
DATUM	2020-04-06			
KV. SPORREN 4				
MÄLMÖ KOMMUN				
KONTRAKTSHANDLING				
PLAN 3, KONTORSHOTELL				
SKALA 1:100 (A1)	NUMMER	BET		
1:200 (A3)	20-A-40.1-121			